


PLAN DE SITUATIE

Sistem de proiectie: STEREO 70
Sistem de referinta cote: Marea Neagra 1975
Scara: 1:500 Plansa A4

Judetul:	Mures	Numele si prenumele proprietarilor:	Cota
UAT:	Sighisoara	Diaconescu Maria Diaconescu Bogdan-Liviu	1/1
Cod SIRUTA:	114514	Plan de situatie pentru: OBTINEREA	
Adresa imobil:	Teren intravilan	AUTORIZATIEI DE CONSTRUIRE PENTRU	
Suprafata masurata:	700 mp	CASA DE LOCUIT P, IMPREJMUIRE SI GARAJ	
CF:	55576	nr. cad.	55576
		AUTO (conform CU 147/20.05.2021)	

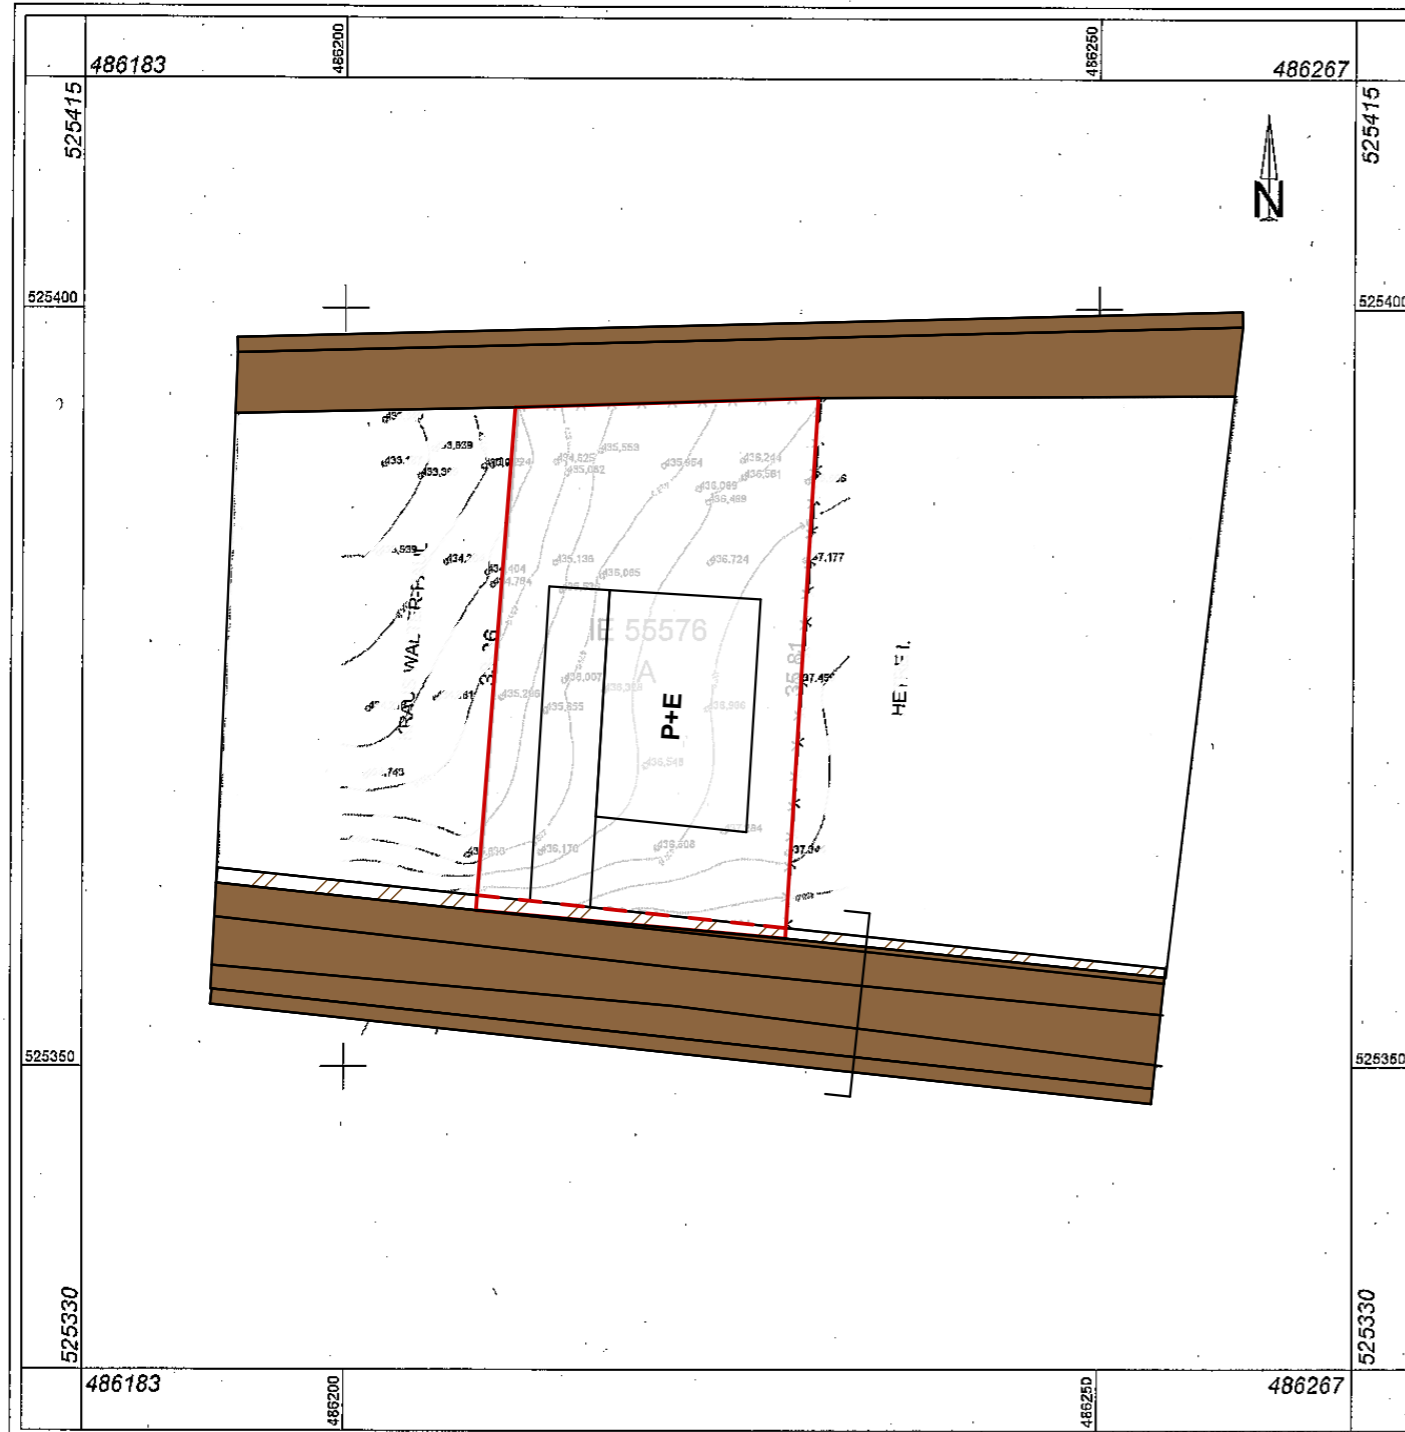

P.U.Z.

SCHIMBARE DE FUNCTIUNE DIN GOSPODARIE COMUNALA IN ZONA DE LOCUIT

FAZA APROBARE PUZ

LEGENDA:

LIMITE

- LIMITA DE PROPRIETATE
- PARCELARE EXISTENTA

A) TIPUL DE PROPRIETATE

- TEREN PROPRIETATE PARTICULARA PERSOANE FIZICE SAU JURIDICE
- TEREN APARTINAND DOMENIULUI PUBLIC

B) CIRCULATIA TERENURILOR

- TEREN PROPUS PENTRU LARGIREA STRAZII LA LEU

VERIFICATOR / EXPERT	NUME	SEMNTATURA	CERINTA	REFERAT / EXPERTIZA NR. / DATA
	SC VELIMAR ARHITECT SRL Str. Anton Pann 18 - Sighisoara CUI RO 1226465 ORG 26 134 1991 tel.: 0744593016 velicu_ioan@yahoo.com			Numar proiect: 69/2022
	P.U.Z. SCHIMBARE DE FUNCTIUNE DIN GOSPODARIE COMUNALA IN ZONA DE LOCUIT			Specialitate: ARHITECTURA
REGIM JURIDIC				Faza:
SEMNTATURA	SCARA	BENEFICIAR:		Nr.plansa:
SEF PROIECT	1 : 1000	DIACONESCU BOGDAN LIVIU		U - 05
PROIECTAT	OCT 2022	mun. SIGHISOARA, str. LA LEU, f.nr. jud. MURES		Revizuit 0
DESENAT	Arh. Ioan Velicu			

Vizat O.C.P.I. Mures
cerere 10147/2022

Mihai Serban
Mihai Serban
2022.05.26
11:52:22 +03'00'

Executant:
STANCIU MIHAI IOAN autorizatie categoria BC,
seria RO-MS-F, nr. 0184

Mihai-Ioan Stanciu
Mihai-Ioan Stanciu
ANCI: Categoria B,C: Seria RO-MS-F Nr. 0184
2022.05.08 12:20:27 +03'00'

Data
11.04.2022