

2. Desfacere zid prabusit

Operatiuni:

Desfacere pe tronsoane de 1-1,5 m lateral fata de zona prabusita, inclusiv cu adancirea fundatiei sub cota de fundare a zidului din aval prin subzidire cu piatra si mortar de zidarie LB Knauf MM5 Trass.

3. Zidarie existenta piatra

Operatiuni:

- curatire tencuieli cu ciment si a vegetatiei prin biocidare
- injectarea cu mortar
- plombari si reteseri apareiaj zidarie din piatra
- inlocuirea blocurilor sparte
- eliminarea mortarului de ciment din rosturi (curatare cu scoaba)
- rostuire cu mortar de var
- subzidire

5. Refacere a partii prabusite

Zidarie din piatra

Operatiuni:

- desfacere cu rezidire cu blocuri de piatra de vistea (moloane). Se va folosi integral piatra din daramatura cu mortar de reparatie special tip LB Knauf.
- fundatia se va reface.

6. Refacere a interventiilor recente

Zidarie din piatra

Operatiuni:


- indepartare a zidariei din blocuri de boltari zidire cu blocuri de piatra de vistea (moloane) cu mortar de reparatie tip LB Knauf MM5 Trass.
- refacere coronament de tigla tip solzi.
- fundatia se subzideste cu piatra si mortar de zidarie tip LB Knauf MM5 Trass

7. Refacerea etansa a pavajului


Operatiuni:

- inlocuire a pavajului vechi pe pat de pietris margaritar si dop de argila (20cm)
- montarea si etansarea de pavaj nou
- inlocuire gura de scurgere ape pluviale defect

Legenda degradari

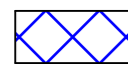

Lucrari provizorii urgente de consolidare temporare si punere in siguranta a monumentului

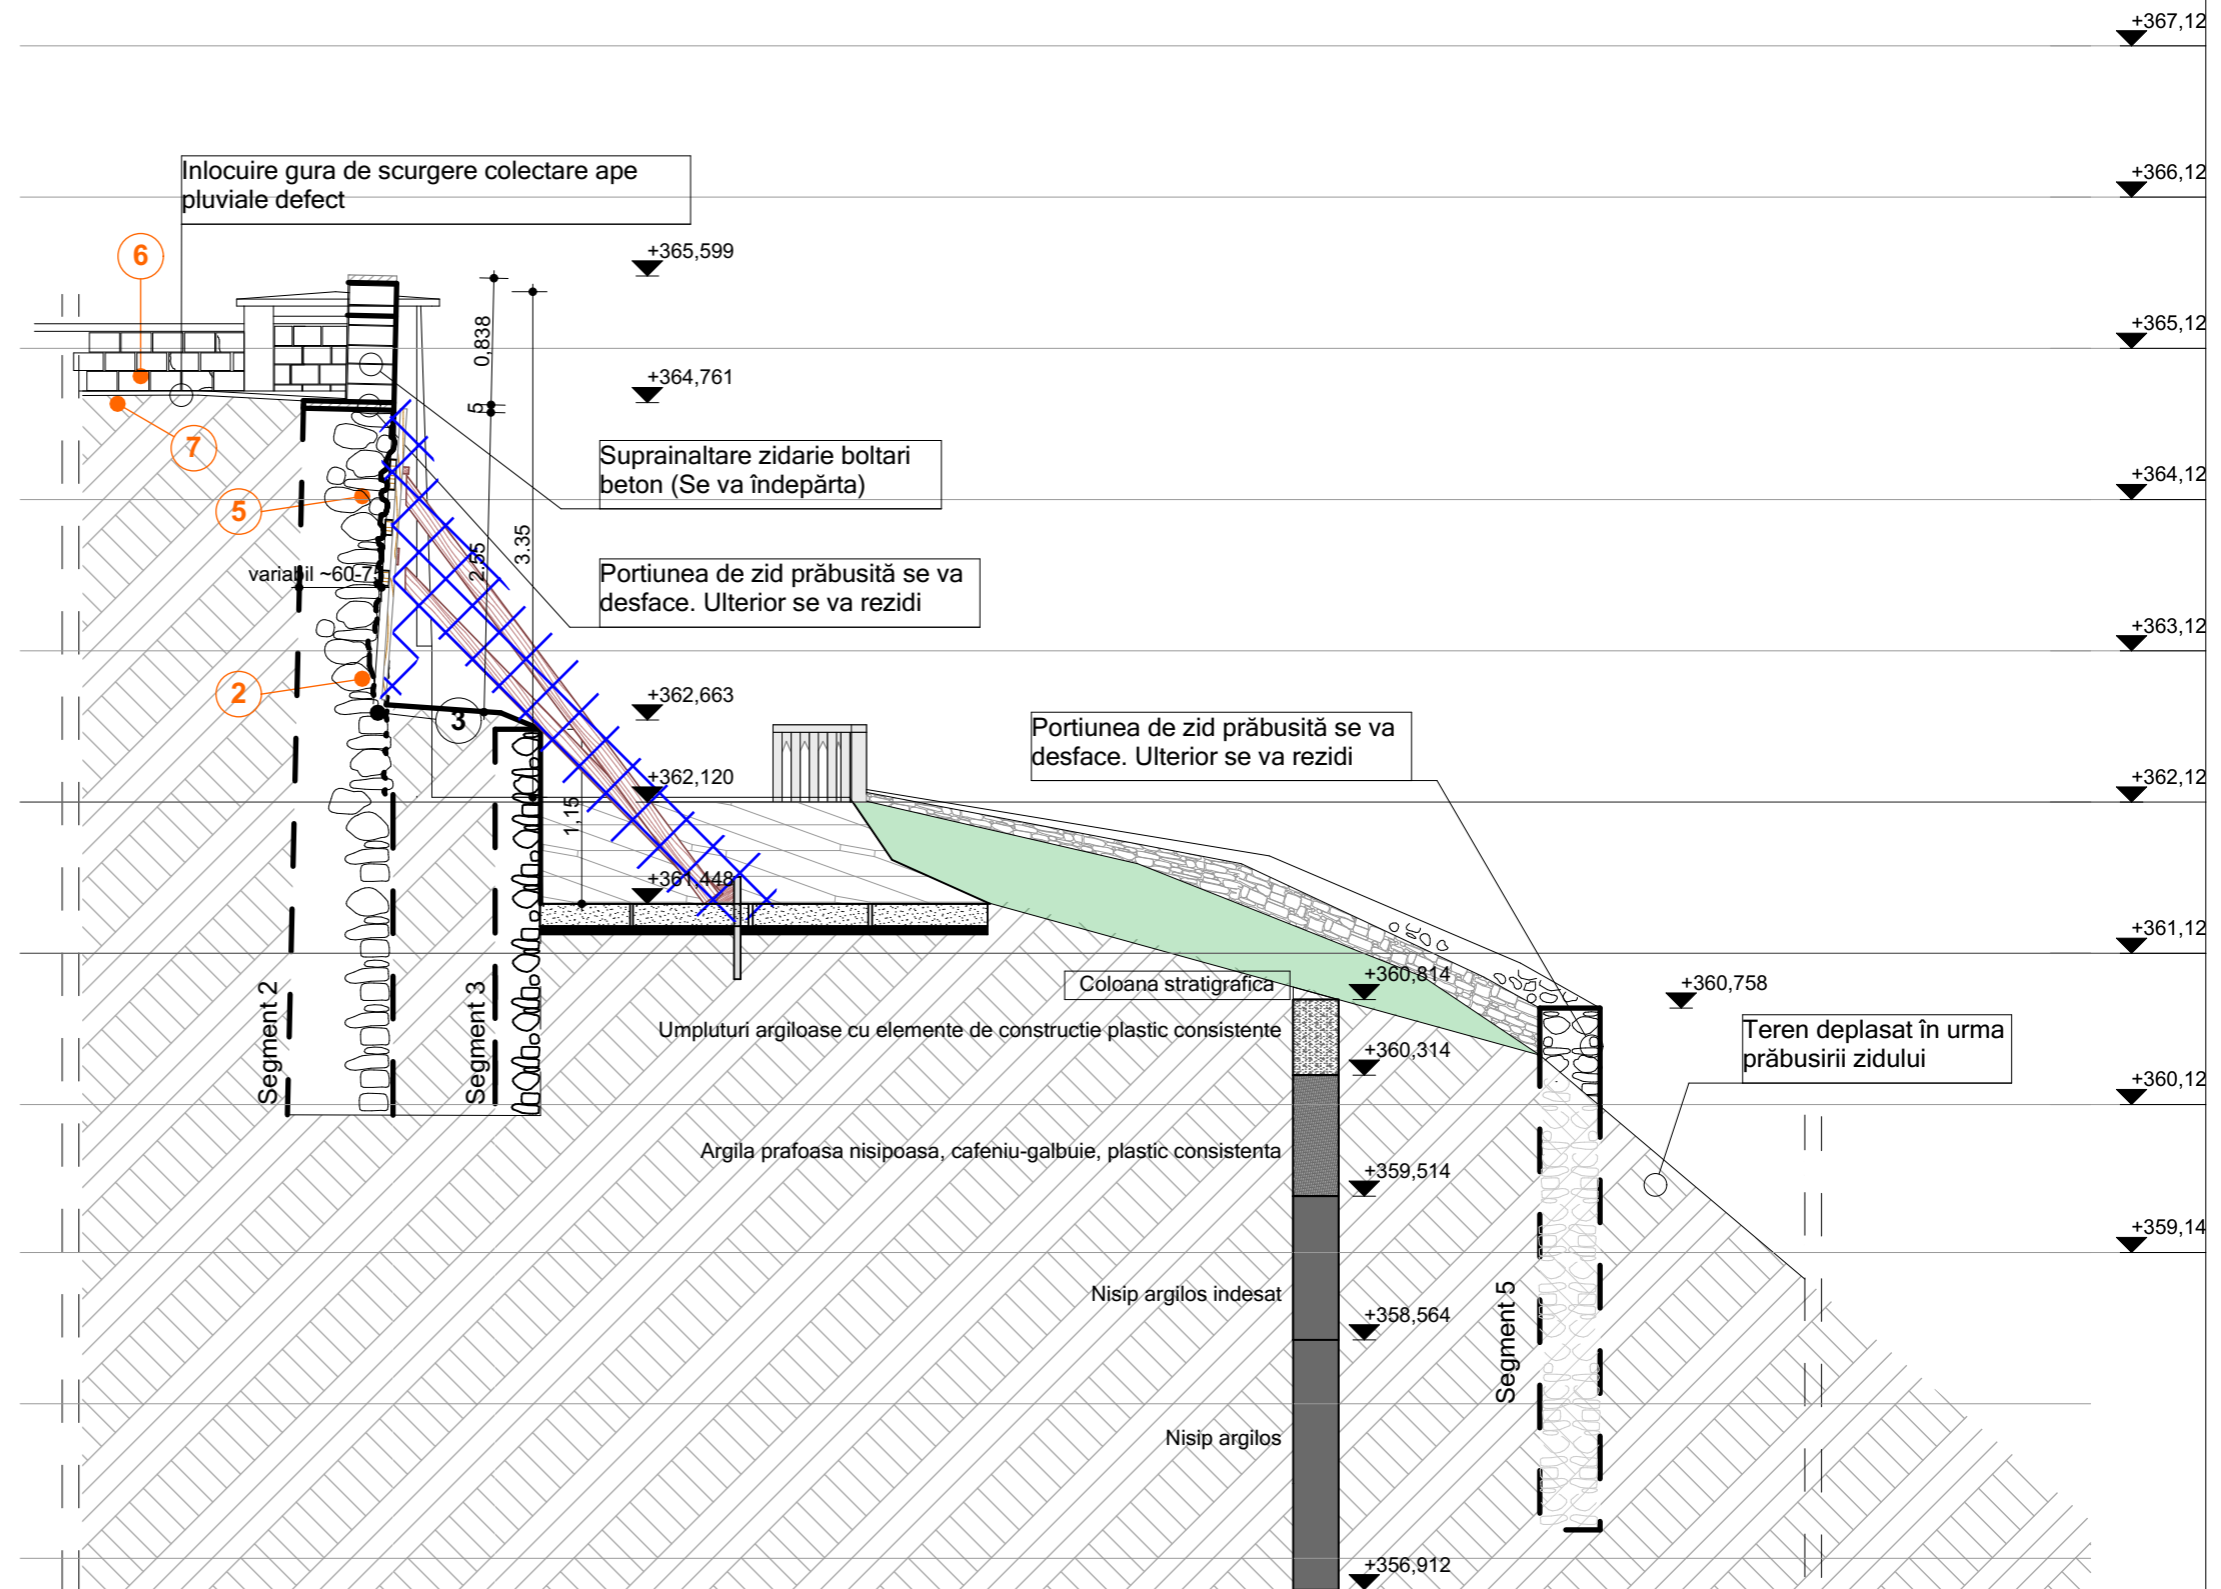

Verificator Expert	Nume	Semnatura	Cerinta	Referat/Expertiza Nr./Data	
	S.C. NITS S.R.L.			Beneficiar:	Primaria Municipiului Sighisoara
	J26-312-1999; CUI RO11766934			Adresa:	545400 Sighisoara, Str. Piata Muzeului Nr. 7, Jud. Mures
	540074 Tg.Mures, str.Vulcan nr.9			Titlu proiect:	Lucrari de consolidare si restaurare Zidul Cetatii Sighisoara- Tronsonul 7
	tel 0744791303 e-mail nitsalexandru@gmail.com			Adresa: Cetatea Sighisoara	Pr.nr: 251/2017
Sef proiect	arh. Nits A.		Sc. 1:50	Titlu plansa:	TRONSONUL 7 - SEGMENTUL 2,3 RELEVU SECTIONE B-B
Relevat	arh. Adrian I.				Faza: P.T.+D.E.
Desenat	arh. Petrisor A.		2019		Pl.nr: A/11
	arh. Adrian I.				