



MUNICIPIUL SIGHIȘOARA

CONSILIUL LOCAL

545400 SIGHIȘOARA

Str. Muzeului nr. 7, Tel./Fax 0265 – 771278

HOTĂRÂREA NR. 194

din 29 septembrie 2021

privind preluarea unui bun imobil, reprezentând un loc de parcare publică, din Sighișoara, Piața Muzeului, din administrarea S.C. Ecoserv Sig S.R.L.

Consiliul Local al Municipiului Sighișoara, întrunit în ședință ordinară,

Luând act de proiectul de hotărâre, înregistrat cu nr. 25.497/13.09.2021 și la Consiliul Local Sighișoara cu nr. 26.827/23.09.2021, de referatul de aprobare, înregistrat cu nr. 25.499/13.09.2021, al Primarului municipiului, în calitate de inițiator, calitate conferită de prevederile art. 136 alin. (1), coroborate cu cele ale art. 211 din Ordonanța de Urgență a Guvernului nr. 57/2019 privind Codul administrativ, cu modificările și completările ulterioare;

Având în vedere Hotărârea Consiliului Local Sighișoara nr. 106/18.06.2019 pentru aprobarea „Regulamentului privind desfășurarea comerțului stradal în Municipiul Sighișoara”;

Ținând cont de prevederile art. 2 din Hotărârea Consiliului Local Sighișoara nr. 185/16.09.2020 privind închirierea prin licitație publică a unor loturi de teren, în vederea desfășurării comerțului stradal în Municipiul Sighișoara;

Văzând și Hotărârea Consiliului Local Sighișoara nr. 76/25.04.2012 privind aprobarea delegării gestiunii directe pentru unele servicii de utilități publice către S.C. ECOSERV SIG S.R.L., completată prin Hotărârea Consiliului Local Sighișoara nr. 93/31.05.2012 și modificată prin Hotărârea Consiliului Local Sighișoara nr. 54/28.03.2013;

Ținând cont și de prevederile contractului de delegare a gestiunii prin atribuire directă a unor activități și servicii comunitare de utilități publice ale Municipiului Sighișoara către S.C. Ecoserv Sig S.R.L., înregistrat cu nr. 16.200/02.08.2012, aprobat prin Hotărârea Consiliului Local Sighișoara nr. 11/12.07.2012, modificat și completat prin actul adițional nr. 1, aprobat prin Hotărârea Consiliului Local Sighișoara nr. 67/27.09.2012, actul adițional nr. 2, aprobat prin Hotărârea Consiliului Local Sighișoara nr. 55/28.03.2013, actul adițional nr. 3, aprobat prin Hotărârea Consiliului Local Sighișoara nr. 32/26.02.2015 și actul adițional nr. 4, aprobat prin Hotărârea Consiliului Local Sighișoara nr. 33/27.02.2017;

Având în vedere Hotărârea Consiliului Local Sighișoara nr. 140/29.08.2013 privind completarea anexei nr. 4 la contractul de delegare a gestiunii prin atribuire directă a unor activități și servicii comunitare de utilități publice ale Municipiului Sighișoara către S.C. Ecoserv Sig S.R.L., nr. 16.200/02.08.2012, aprobat prin Hotărârea Consiliului Local Sighișoara nr. 11/12.07.2012, așa cum a fost modificat și completat ulterior;

Având în vedere prevederile art. 858 - 865 din Legea nr. 287/2009 privind Codul civil, republicat, cu modificările și completările ulterioare;

Ținând cont de prevederile Ordonanței de Urgență a Guvernului nr. 57/2019 privind Codul administrativ, cu modificările și completările ulterioare;

Având în vedere Raportul de specialitate comun al Serviciului Monitorizare Servicii de Utilități Publice, Guvernanță Corporativă și Transport Public Local și al Serviciului Evidența Patrimoniului și Fond Locativ, înregistrat cu nr. 25.498/13.09.2021, prin care se propune preluarea unui bun imobil, reprezentând un loc de parcare publică, din Sighișoara, Piața Muzeului, din administrarea S.C. Ecoserv Sig S.R.L.;

Având în vedere avizele favorabile ale tuturor comisiilor pe domenii de specialitate;

În temeiul prevederilor art. 129 alin. (1), alin. (2) lit. ”c”, alin. (6) lit. ”a” și alin. (14), art. 139 alin. (1) și alin. (3) lit. ”g” și a art. 196 alin. (1) lit. ”a” din Ordonanța de Urgență a Guvernului nr. 57/2019 privind Codul administrativ, cu modificările și completările ulterioare,

HOTĂRĂȘTE:

Art. 1. (1) Se aprobă preluarea de către Municipiul Sighișoara, din administrarea S.C. Ecoserv Sig S.R.L., a bunului imobil reprezentând un loc de parcare publică în suprafață de 9 mp., situat în Municipiul Sighișoara, în Piața Muzeului, conform anexei la prezenta hotărâre.

(2) Preluarea bunului care face obiectul prezentei hotărâri, se va face în baza unui proces - verbal de predare - primire.

Art. 2. Bunul imobil - locul de parcare, preluat din administrarea S.C. Ecoserv Sig S.R.L., va fi folosit potrivit destinației prevăzute în Hotărârea Consiliului Local Sighișoara nr. 185/16.09.2020, respectiv lot de teren, în suprafață de 9 mp., în vederea amplasării unui punct de comerț stradal, respectiv căruță comercială – lotul nr. 2.

Art. 3. (1) Ca o consecință a prevederilor articolelor precedente, se aprobă modificarea Anexei nr. 4 – “Inventarul bunurilor mobile și imobile, proprietate publică, aferente serviciului public și care sunt date în administrarea delegatului pe durata contractului de delegare a gestiunii” la contractul de delegare a gestiunii prin atribuire directă a unor activități și servicii comunitare de utilități publice ale Municipiului Sighișoara către S.C. ECOSERV SIG S.R.L., nr. 16.200/02.08.2012, aprobat prin Hotărârea Consiliului Local Sighișoara nr. 11/12.07.2012, așa cum a fost modificat și completat prin actul adițional nr. 1, aprobat prin Hotărârea Consiliului Local Sighișoara nr. 67/27.09.2012, actul adițional nr. 2, aprobat prin Hotărârea Consiliului Local Sighișoara nr. 55/28.03.2013, actul adițional nr. 3, aprobat prin Hotărârea Consiliului Local Sighișoara nr. 32/26.02.2015 și actul adițional nr. 4, aprobat prin Hotărârea Consiliului Local Sighișoara nr. 33/27.02.2017, prin scoaterea din această anexă a bunului imobil prevăzut la art. 1 din prezenta hotărâre.


(2) Ca o consecință a prevederilor articolelor precedente, Anexa nr. 2 la Hotărârea Consiliului Local Sighișoara nr. 140/29.08.2013 - Situația locurilor de parcare din parcurile publice de reședință date în administrarea S.C. Ecoserv Sig S.R.L., se va modifica în mod corespunzător, în sensul diminuării numărului locurilor de parcare situate în Municipiul Sighișoara, Cetatea Medievală, prevăzute la poziția 6, cu locul de parcare preluat potrivit art. 1 din prezenta.

Art. 4. Cu ducerea la îndeplinire a prevederilor prezentei hotărâri se încredințează Primarul Municipiului Sighișoara, Serviciul Monitorizare Servicii de Utilități Publice, Guvernanță Corporativă și Transport Public Local, Biroul Buget, Contabilitate, Salarizare – Direcția Economică și Serviciul Evidența Patrimoniului și Fond Locativ din cadrul Municipiului Sighișoara și S.C. Ecoserv Sig S.R.L., prin director Maior Gheorghe.

Art. 5. Prin grija d-nei Bizo Anca, Secretar General al Municipiului Sighișoara, prezenta hotărâre va fi comunicată, în termenul prevăzut de lege, Primarului Municipiului Sighișoara, Prefectului Județului Mureș și se va aduce la cunoștință publică, prin publicarea pe pagina de internet la adresa www.primariasighisoara.ro.

PREȘEDINTE DE ȘEDINȚĂ

Moiseș Florian Dan

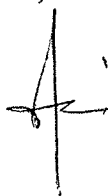

Contrasemnează pentru legalitate

SECRETARUL GENERAL al municipiului,

Bizo Anca



(Prezenta s-a adoptat cu unanimitate de voturi)




MUNICIPIUL SIGHIȘOARA

CONSILIUL LOCAL

Prezenta s-a difuzat astfel:

- 1 ex. dos. hotărâri;
- 1 ex. dos. ședință;
- 1 ex. Instituția Prefectului - Județul Mureș;
- 1 ex. Primar;
- 1 ex. Viceprimar;
- 1 ex. Secretar General;
- 2 ex. Serviciul Evidența Patrimoniului și Fond Locativ;
- 1 ex. Biroul Buget, Contabilitate, Salarizare – Direcția Economică;
- 1 ex. Serviciul Monitorizare Servicii de Utilități Publice, Guvernanță Corporativă și Transport Public Local;
- 2 ex. S.C. Ecoserv Sig S.R.L.

12 ex.
B.A.

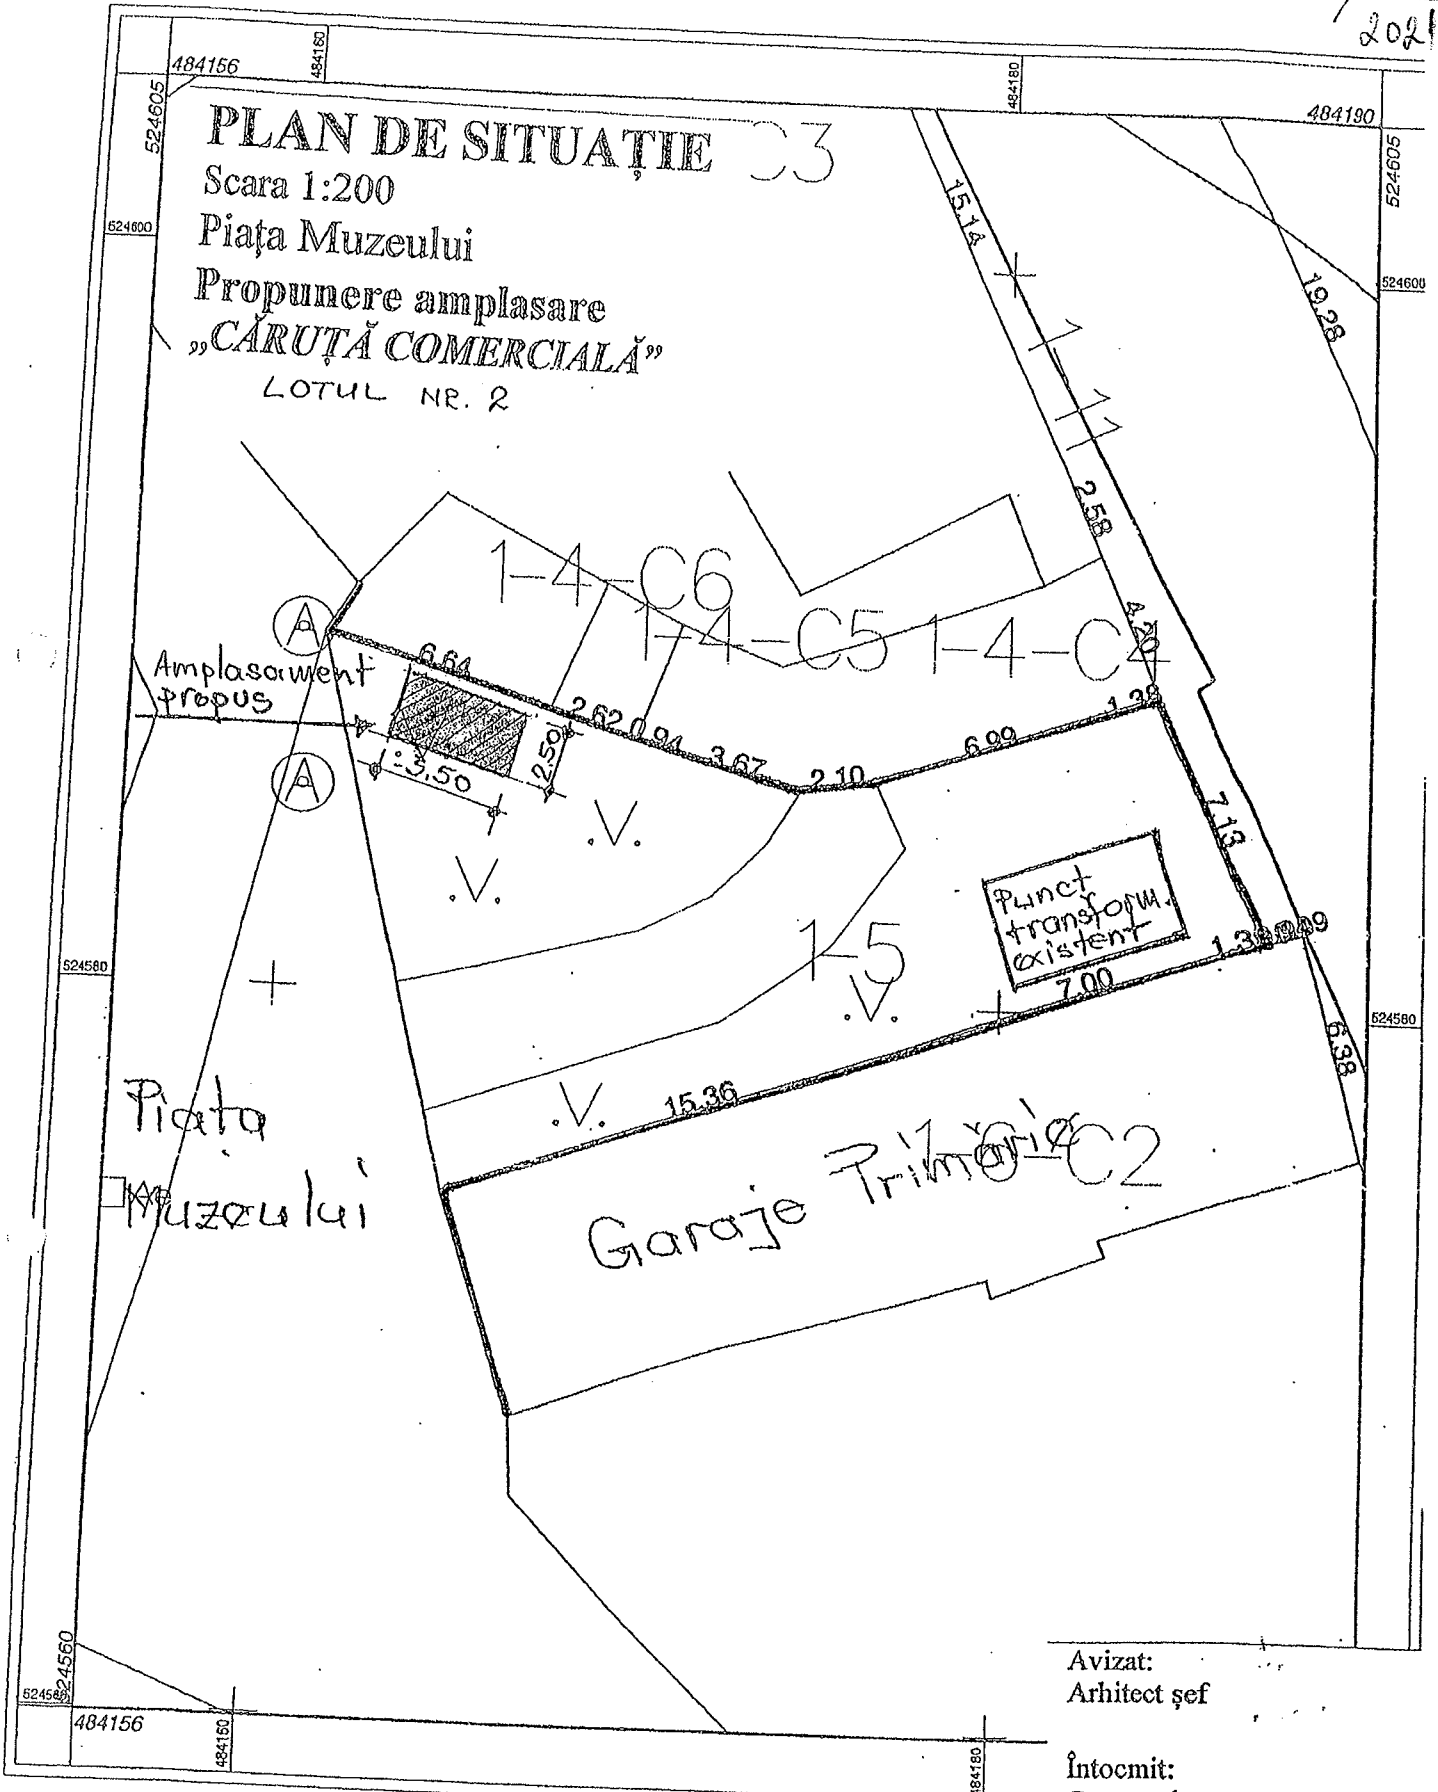

PLAN DE SITUAȚIE 03
Scara 1:200
Piața Muzeului
Propunere amplasare
„CĂRUȚĂ COMERCIALĂ”
LOTUL NR. 2

Amplasament propus

Punct transform. existent

Piața Muzeului

Garaje Trimitoare C2

Avizat:
Arhitect șef

Întocmit:
Compartimentul URBANISM

Scara 1:200

