


JUDETUL MURES
U.A.T.SIGHISOARA
COD SIRUTA 114,523
Adresa imobilului
STR. BUCEGI F.NR.
LOC.SIGHISOARA


PLAN DE SITUATIE A TERENULUI

SCARA 1: 1000 (INTRAVILAN)

SISTEM DE PROIECTIE STEREO " 70
SISTEM NATIONAL DE REFERINTA -MAREA NEAGRA 1975
ECHIDISTANTA CURBELOR DE NIVEL :0.25 m

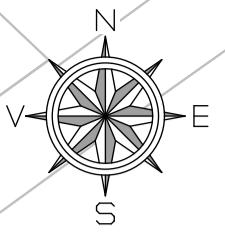

Numele si prenumele proprietarului
MUNICIPIUL SIGHISOARA
Adresa ; STR.P-TA MUZEULUI NR.7
LOC. SIGHISOARA
JUDETUL MURES

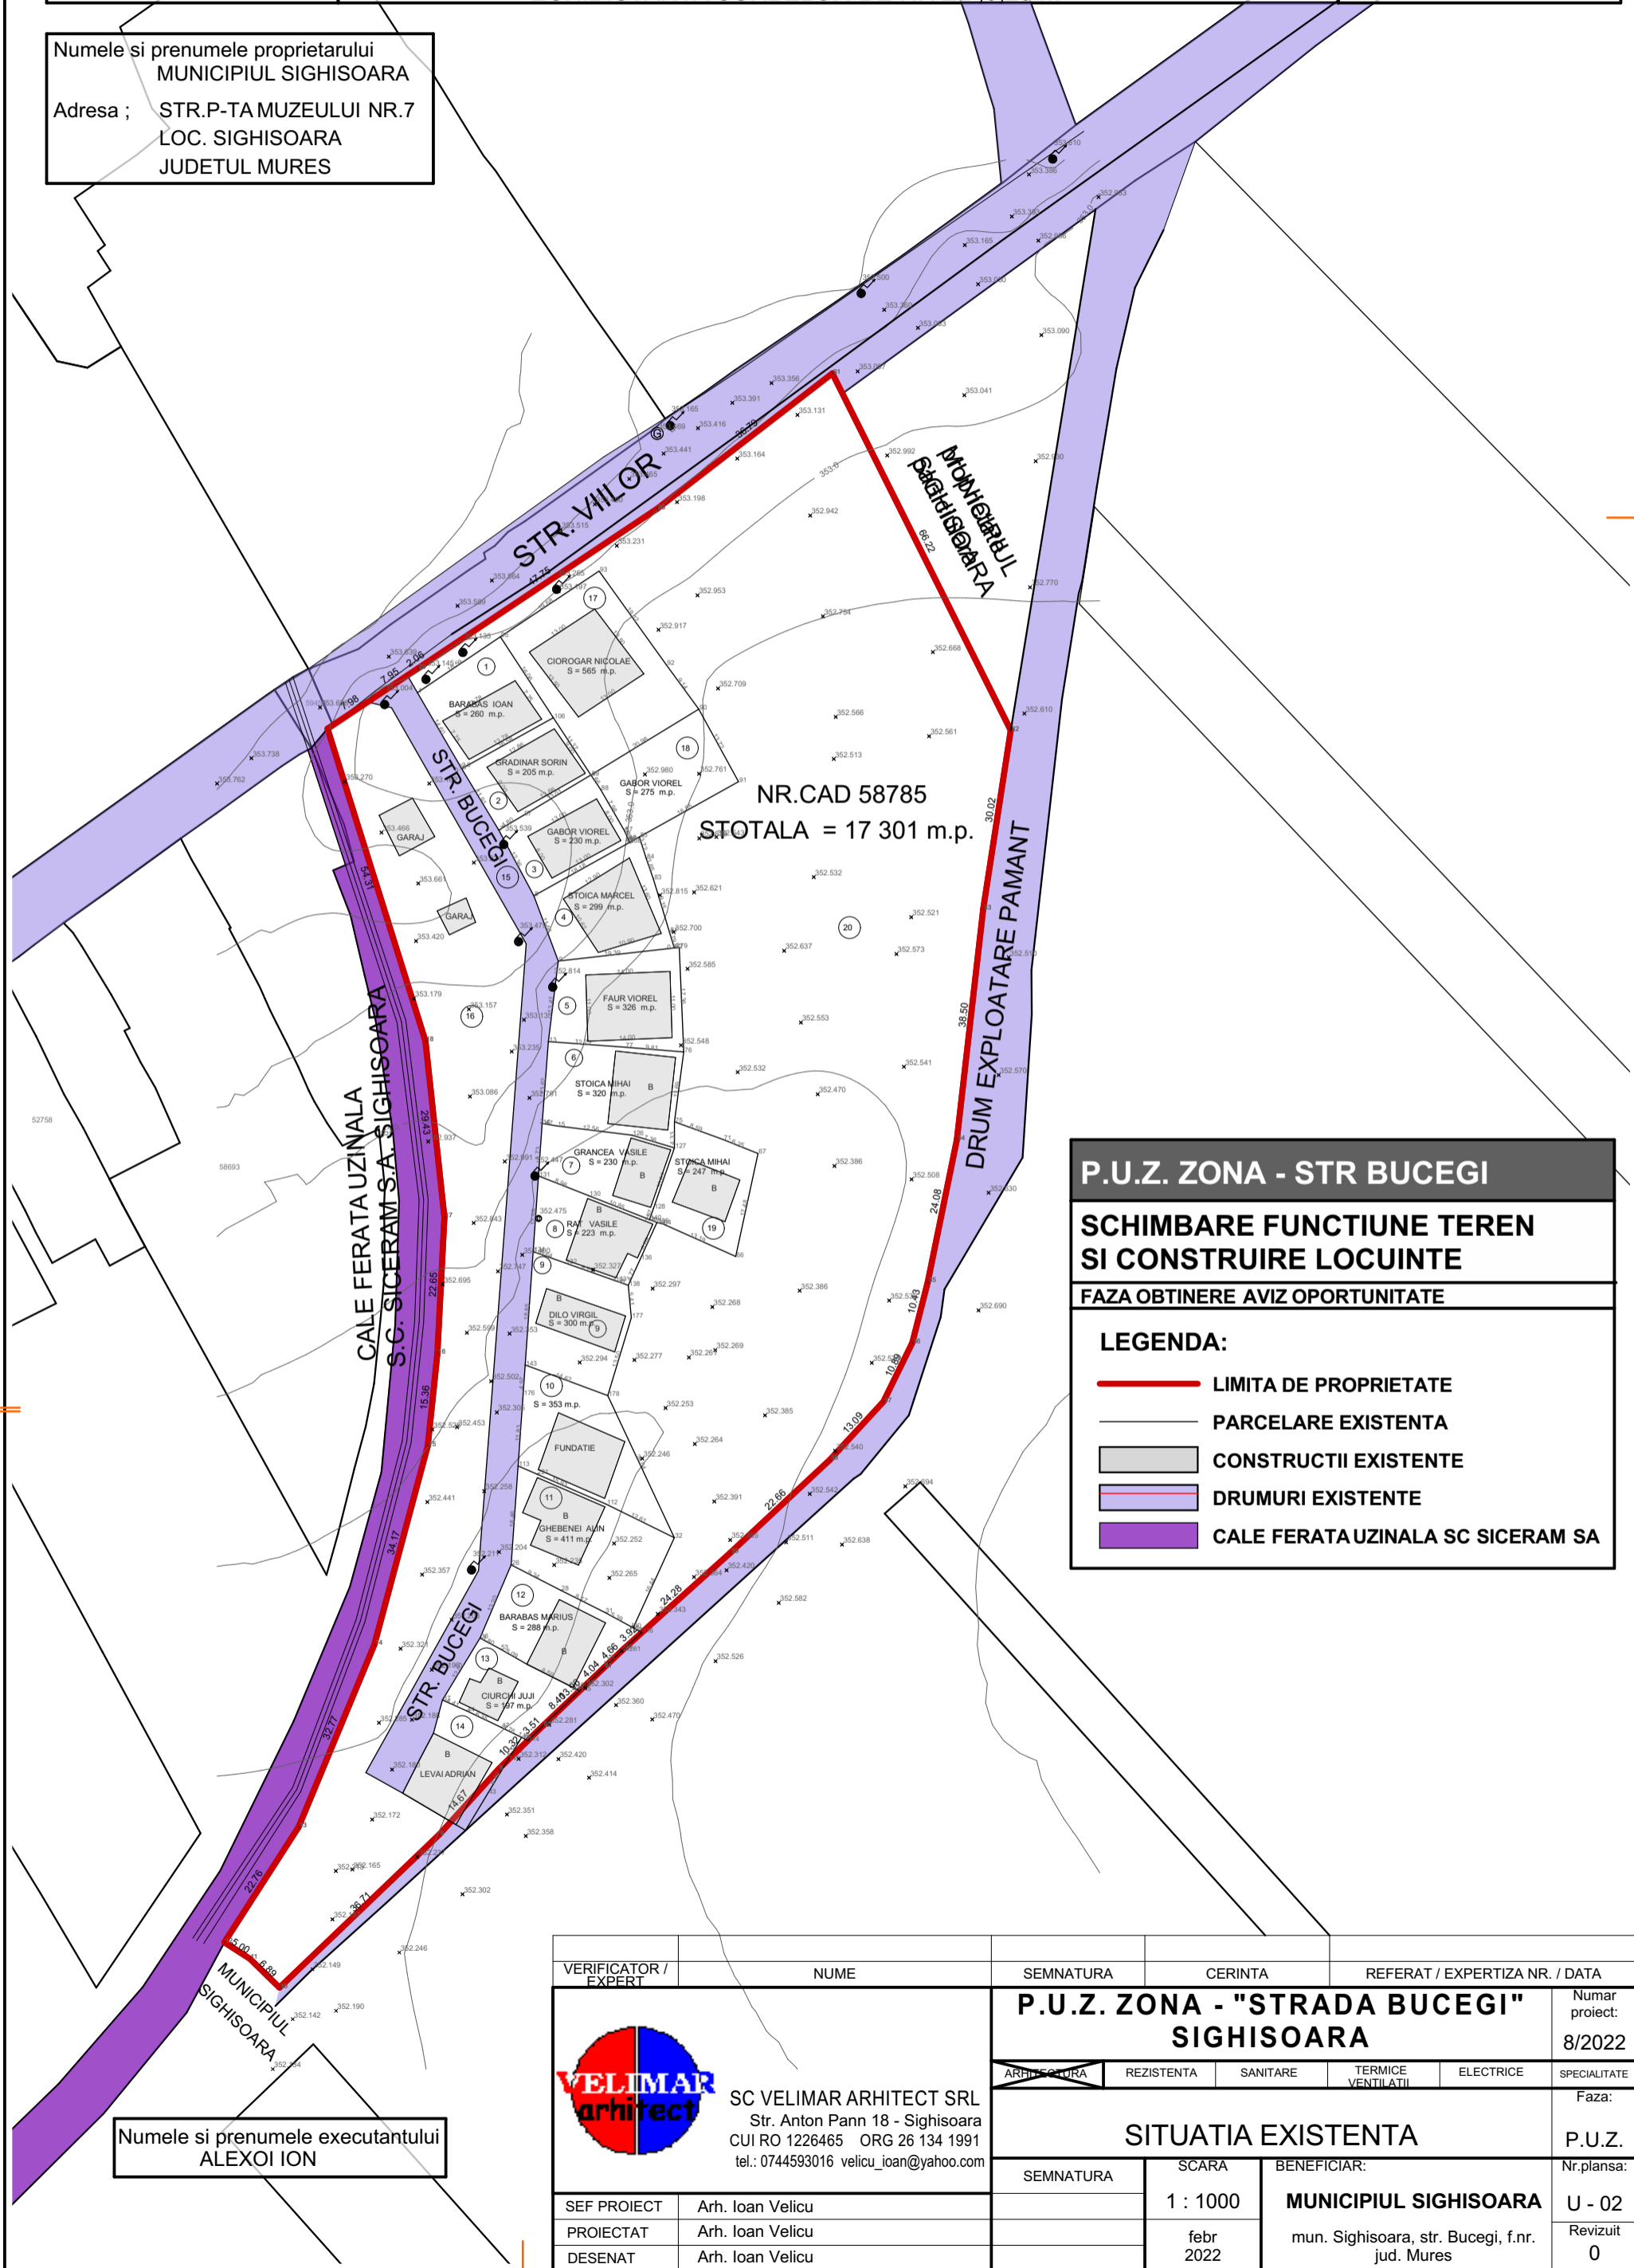

NR.CAD 58785
STOTALA = 17 301 m.p.

P.U.Z. ZONA - STR BUCEGI


**SCHIMBARE FUNCTIUNE TEREN
SI CONSTRUIRE LOCUINTE**

FAZA OBTINERE AVIZ OPORTUNITATE

LEGENDA:

- LIMITA DE PROPRIETATE
- PARCELARE EXISTENTA
- CONSTRUCTII EXISTENTE
- DRUMURI EXISTENTE
- CALE FERATA UZINALA SC SICERAM SA

Numele si prenumele executantului
ALEXOI ION

VERIFICATOR / EXPERT	NUME	SEMNTURA	CERINTA	REFERAT / EXPERTIZA NR. / DATA		
 SC VELIMAR ARHITECT SRL Str. Anton Pann 18 - Sighisoara CUI RO 1226465 ORG 26 134 1991 tel.: 0744593016 velicu_ioan@yahoo.com	P.U.Z. ZONA - "STRADA BUCEGI" SIGHISOARA			Numar proiect: 8/2022		
	ARHITECTURA	REZISTENTA	SANITARE	TERMICE VENTILATII	ELECTRICE	SPECIALITATE
	SITUATIA EXISTENTA			Faza: P.U.Z.	Nr.plansa: U - 02	
SEMNTURA	SCARA	BENEFICIAR:		Revizuit		
SEF PROIECT	Arh. Ioan Velicu	1 : 1000	MUNICIPIUL SIGHISOARA		0	
PROIECTAT	Arh. Ioan Velicu	febr 2022	mun. Sighisoara, str. Bucegi, f.nr. jud. Mures			
DESENAT	Arh. Ioan Velicu					