



MUNICIPIUL SIGHIȘOARA CONSILIUL LOCAL

545400 SIGHIȘOARA

Str. Muzeului nr.7, Tel./Fax 0265 - 771278

HOTĂRÂREA NR. 86

din 24 mai 2017

privind desfășurarea evenimentului „25 de ani de la Primul Festival Medieval din România - Sighișoara 1992” și punerea la dispoziție, cu titlu gratuit, a Sălii Festive a Primăriei și a terenului aparținând domeniului public din Cetatea Medievală (Piața Muzeului) pentru desfășurarea evenimentului

Consiliul Local al Municipiului Sighișoara, întrunit în ședință ordinară,

Luând act de proiectul de hotărâre și referatul de aprobare al Primarului municipiului, în calitate de inițiator, înregistrat cu nr. 13.257/15.05.2017, calitate conferită de prevederile art. 33 din Legea nr. 393/2004 privind Statutul aleșilor locali, cu modificările și completările ulterioare, coroborat cu prevederile art. 45 alin. (6) din Legea nr. 215/2001, Legea administrației publice locale, republicată, cu modificările și completările ulterioare;

Având în vedere adresa cu nr. 29/08.05.2017 a Societății Cultural Artistică de Tineret CONCRET, înregistrată la Municipiul Sighișoara cu nr. 12741/10.05.2017, prin care se solicită sprijin logistic la organizarea, în Municipiul Sighișoara, a evenimentului „25 de ani de la Primul Festival Medieval din România - Sighișoara 1992”, în zilele de 26 - 27.05.2017, constând în punerea la dispoziție, cu titlu gratuit, a Sălii Festive a Primăriei și a terenului aparținând domeniului public din Cetatea Medievală (Piața Muzeului) pentru desfășurarea evenimentului;

Ținând cont de prevederile art. 124 din Legea nr. 215/2001, Legea administrației publice locale, republicată, cu modificările și completările ulterioare, conform cărora „consiliile locale și consiliile județene pot da în folosință gratuită, pe termen limitat, bunuri mobile și imobile proprietate publică sau privată locală ori județeană, după caz, persoanelor juridice fără scop lucrativ, care desfășoară activitate de binefacere sau de utilitate publică ori serviciilor publice”;

Văzând și prevederile art. 874 - 875 din Legea nr. 287/2009 privind Codul civil, republicat, cu modificările și completările ulterioare, cu referire la dreptul de folosință cu titlu gratuit;

Având în vedere Raportul de specialitate cu nr. 13.258/15.05.2017 al Direcției Administrarea Patrimoniului, prin care se propune și se justifică oportunitatea organizării evenimentului „25 de ani de la Primul Festival Medieval din România - Sighișoara 1992”, în perioada 26 - 27.05.2017, precum și punerea la dispoziție, cu titlu gratuit, a Sălii Festive a Primăriei și a terenului aparținând domeniului public din Cetatea Medievală, respectiv Piața Muzeului, îndeplinindu-se prevederile legale în acest sens;

Având în vedere avizele favorabile ale tuturor comisiilor pe domenii de specialitate;

În temeiul prevederilor art. 36 (2) lit. „c” și „d”, (6) lit. „a” pct. 4 și 7 și (9), art. 45 (3), art. 115 (1) lit. „b” și a art. 124 din Legea nr. 215/2001, Legea administrației publice locale, republicată, cu completările și modificările ulterioare,

HOTĂRĂȘTE:

Art. 1. Se aprobă organizarea evenimentului „25 de ani de la Primul Festival Medieval din România - Sighișoara 1992”, în perioada 26 - 27.05.2017, eveniment organizat de Societatea Cultural Artistică de Tineret CONCRET.

Art. 2. Se aprobă punerea la dispoziție, cu titlu gratuit, a terenului aparținând domeniului public din Cetatea Medievală, respectiv Piața Muzeului, în zilele de 26 - 27.05.2017, în vederea desfășurării activității din cadrul evenimentului „25 de ani de la Primul Festival Medieval din România - Sighișoara 1992”, potrivit planului de situație, anexa nr. 1 la prezenta hotărâre.

Art. 3. Se aprobă punerea la dispoziție, cu titlu gratuit, a Sălii Festive a Primăriei, în vederea desfășurării activității din cadrul evenimentului „25 de ani de la Primul Festival Medieval din România - Sighișoara 1992”.

Art. 4. Se încredințează cu ducerea la îndeplinire a prevederilor prezentei hotărâri Primarul Municipiului Sighișoara, Direcția Administrarea Patrimoniului, Direcția Relații Publice și Comunicare, Muzeul de Istorie, Serviciul Public Poliția Locală, Compartimentul Protecție Civilă, Protecția muncii din cadrul Municipiului Sighișoara și Societatea Cultural Artistică de Tineret CONCRET.

Art. 5. Prin grija Secretarului Municipiului Sighișoara, prezenta hotărâre va fi comunicată, în termenul prevăzut de lege, Primarului Municipiului Sighișoara, Prefectului Județului Mureș și se va aduce la cunoștință publică, prin publicarea pe pagina de internet la adresa www.sighisoara.org.ro.

PREȘEDINTE DE ȘEDINȚĂ,
Matei Ovidiu – Daniel



Contrasemnează/Avizat pentru legalitate


SECRETAR,
Bizo Anca



(Prezenta s-a adoptat cu unanimitate de voturi)


Prezenta s-a difuzat astfel:

- 1 ex. dos. hotărâri;
 - 1 ex. dos. ședință;
 - 1 ex. Instituția Prefectului - Județul Mureș;
 - 1 ex. Primar;
 - 1 ex. Viceprimar;
 - 1 ex. Secretar;
 - 1 ex. Direcția Relații Publice și Comunicare;
 - 2 ex. Direcția Administrarea Patrimoniului;
 - 1 ex. Muzeul de Istorie;
 - 1 ex. Serviciul Public Poliția Locală;
 - 1 ex. Compartimentul Protecție Civilă, Protecția muncii;
 - 1 ex. Biroul Logistic, Aprovizionare Tehnico – Materială și Administrativ;
 - 1 ex. Societatea Cultural Artistică de Tineret CONCRET.
- 14 ex.
B.A.

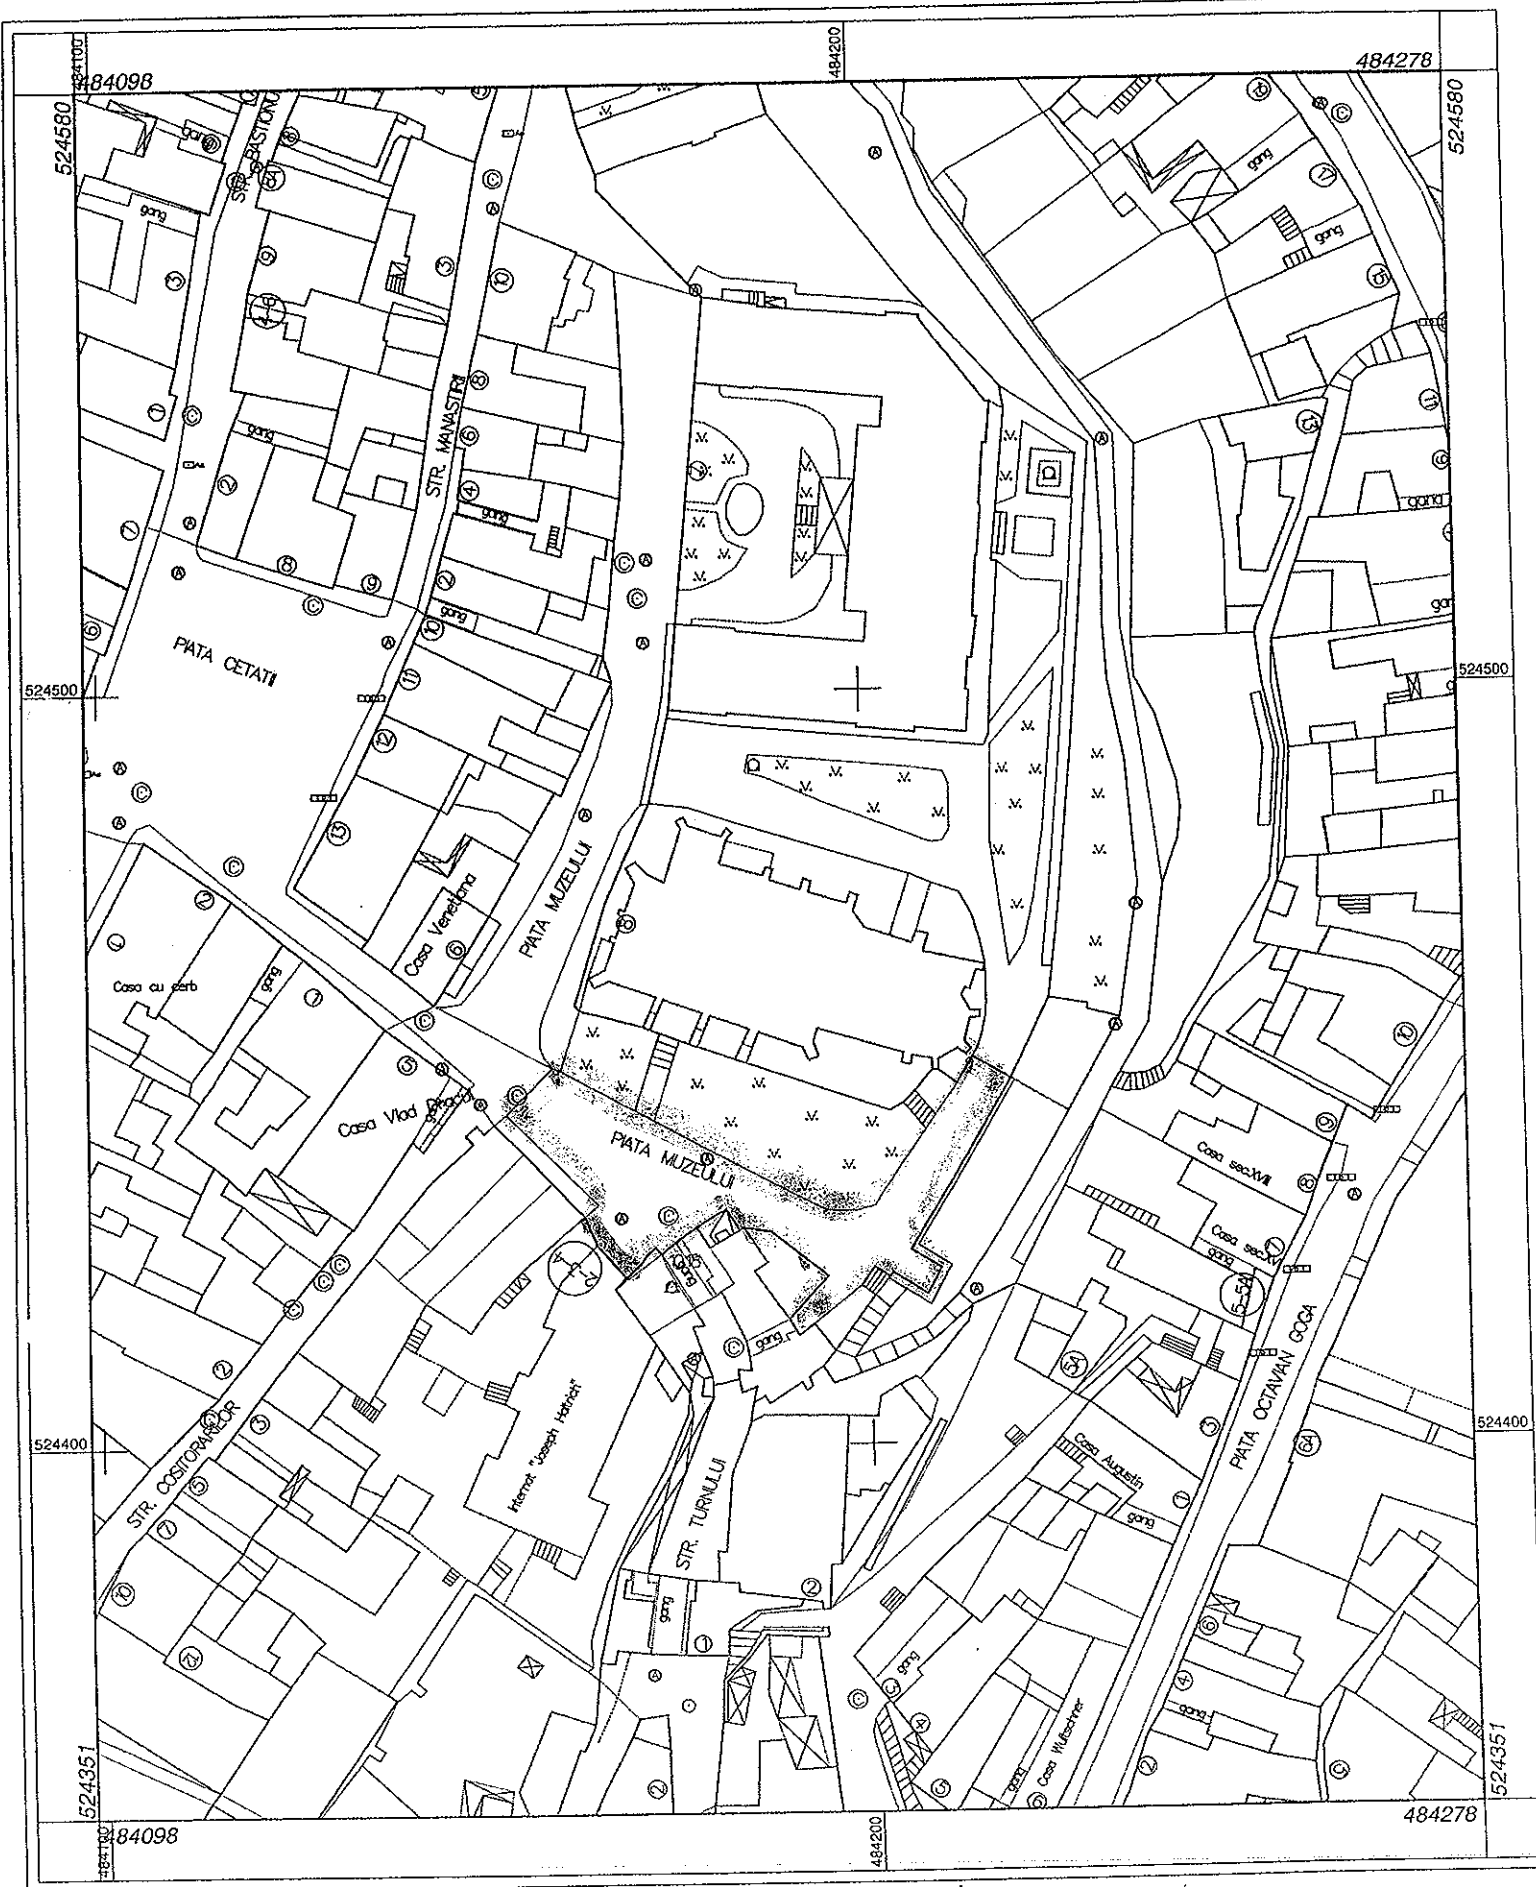

Arhitectura m. 1 la H.C.L. 86 / 24.05.201

Scara 1:1000

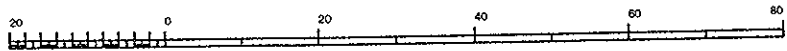

1 cm pe plan=10.0 m pe teren