



MUNICIPIUL SIGHIȘOARA

CONSILIUL LOCAL

545400 SIGHIȘOARA

Piața Muzeului nr. 7, Tel./Fax 0265 – 771278

HOTĂRÂREA NR. 134

din 26 septembrie 2024

privind amenajarea și exploatarea unui patinoar artificial cu ocazia sărbătorilor de iarnă, pe terenul aparținând domeniului public din Piața Octavian Goga, în perioada 20.11.2024 – 31.01.2025

Consiliul Local al Municipiului Sighișoara, întrunit în ședință ordinară,

Luând act de proiectul de hotărâre, înregistrat cu nr. 26.935/27.08.2024 și la Consiliul Local Sighișoara cu nr. 29.350/19.09.2024, de referatul de aprobare, înregistrat cu nr. 26.934/27.08.2024, al Primarului municipiului, în calitate de inițiator, calitate conferită de prevederile art. 136 alin. (1), coroborate cu cele ale art. 211 din Ordonanța de Urgență a Guvernului nr. 57/2019 privind Codul administrativ, cu modificările și completările ulterioare;

Având în vedere adresa înregistrată la Municipiul Sighișoara cu nr. 26.929/27.08.2024, transmisă de GELMAXICO S.R.L., cu referire la amenajarea și exploatarea unui patinoar artificial în municipiul Sighișoara, în perioada 20.11.2024 – 31.01.2025;

Ținând cont de prevederile Legii nr. 51/2006, Legea serviciilor publice comunitare de utilități publice, republicată, cu modificările și completările ulterioare;

Văzând prevederile Legii nr. 69/2000 a educației fizice și sportului, cu modificările și completările ulterioare și ale Regulamentului de punere în aplicare a Legii educației fizice și a sportului nr. 69/2000, aprobat prin Hotărârea Guvernului nr. 884/2001;

Având în vedere prevederile Legii nr. 273/2006 privind finanțele publice locale, cu modificările și completările ulterioare;

Ținând cont de prevederile Legii nr. 277/2015 privind Codul fiscal, cu modificările și completările ulterioare și prevederile Legii nr. 207/2015 privind Codul de procedură fiscală, cu modificările și completările ulterioare;

Având în vedere prevederile Ordonanței de Urgență a Guvernului nr. 57/2019 privind Codul administrativ, cu modificările și completările ulterioare;

Ținând cont de prevederile art. 858 și următoarele din Legea nr. 287/2009 privind Codul civil, republicat, cu modificările și completările ulterioare;

Având în vedere Regulamentul de organizare și funcționare a parcărilor publice aflate pe raza Municipiului Sighișoara, precum și de acces și trafic în Cetatea Medievală, aprobat prin Hotărârea Consiliului Local Sighișoara nr. 79/30.05.2024, cu referire la prevederile art. 36 alin. (3) din Regulament;

Având în vedere prevederile Hotărârii Consiliului Local Sighișoara nr. 87/27.04.2023 privind stabilirea impozitelor și taxelor locale pentru anul 2024;

Ținând cont de prevederile Hotărârii Consiliului Local Sighișoara nr. 207/12.09.2023 privind aprobarea Regulamentului pentru ocuparea temporară a domeniului public sau privat aflat în proprietatea/administrarea Municipiului Sighișoara;

Având în vedere că perioada solicitată se referă și la anul 2025, respectiv 01.01.2025 – 31.01.2025, astfel că pentru folosința domeniului public în această perioadă se va ține cont de reglementările legale în vigoare aplicabile;

Având în vedere Raportul de specialitate al Direcției Arhitect Șef – Compartimentul Administrarea Domeniului Public și Privat, înregistrat cu nr. 26.936/27.08.2024, prin care se propune amenajarea și exploatarea unui patinoar artificial cu ocazia sărbătorilor de iarnă, pe terenul aparținând domeniului public din Piața Octavian Goga, în perioada 20.11.2024 – 31.01.2025;

Văzând și Raportul de specialitate al Serviciului Monitorizare Servicii Publice, Guvernanta Corporativă, înregistrat cu nr. 26.933/27.08.2024, prin care se propune amenajarea și exploatarea unui patinoar artificial cu ocazia sărbătorilor de iarnă, pe terenul aparținând domeniului public din Piața Octavian Goga, în perioada 20.11.2024 – 31.01.2025;

Având în vedere avizele favorabile ale tuturor comisiilor pe domenii de specialitate;

În temeiul prevederilor art. 129 alin. (1), alin. (2) lit. „c” și lit. „d”, alin. (6) lit. „a”, alin. (7) lit. „f”, lit. „n” și lit. „s” și alin. (14), art. 139 alin. (1) și alin. (3) lit. „g” și a art. 196 alin. (1) lit. „a” din Ordonanța de Urgență a Guvernului nr. 57/2019 privind Codul administrativ, cu modificările și completările ulterioare,

HOTĂRĂȘTE:

Art. 1. Se aprobă amenajarea și exploatarea unui patinoar artificial cu ocazia sărbătorilor de iarnă, pe terenul aparținând domeniului public din municipiul Sighișoara, Piața Octavian Goga, în perioada 20.11.2024 – 31.01.2025, cu intervalul orar 10.00 – 21.00, de către GELMAXICO S.R.L.

Art. 2. Se aprobă ca perimetrul de amplasare al patinoarului să fie situat pe domeniul public al municipiului Sighișoara, din Piața Octavian Goga, potrivit planului de situație, anexa nr. 1 la prezenta hotărâre.

Art. 3. Pentru perioada 20 noiembrie 2024 – 31 decembrie 2024, taxa pentru ocuparea domeniului public pentru patinoarul artificial se va achita conform Hotărârii Consiliului Local Sighișoara nr. 87/27.04.2023 privind stabilirea impozitelor și taxelor locale pentru anul 2024, Anexa nr. 8 – Nivelul taxelor și chiriiilor pentru bunurile aparținând domeniului public și privat al Municipiului Sighișoara. Taxa se va achita de către solicitant, până în ziua ocupării efective a terenului.

Art. 4. Pentru perioada 1 - 31 ianuarie 2025, taxa pentru ocuparea domeniului public pentru patinoarul artificial se va achita conform reglementărilor legale în vigoare aplicabile. Taxa se va achita de către solicitant, până în ziua ocupării efective a terenului.

Art. 5. (1) Municipiul Sighișoara va asigura cheltuielile de funcționare aferente energiei electrice pe perioada amenajării și exploatării patinoarului.

(2) S.C. GELMAXICO S.R.L. va permite accesul gratuit grupurilor de elevi organizate din cadrul unităților de învățământ din Municipiul Sighișoara, sub îndrumarea unui cadru didactic, pe baza unei programări prealabile.

(3) S.C. GELMAXICO S.R.L. se obligă să obțină avizele/autorizațiile necesare desfășurării activității aferente patinoarului, să asigure curățenia și întreținerea periodică a echipamentelor, resursele financiare și umane necesare folosirii patinoarului, transportul, montarea/demontarea pieselor aferente patinoarului, să suporte spezele necesare amplasării și întreținerii patinoarului, să asigure siguranța utilizatorilor în perimetrul patinoarului și să perceapă spezele menționate în adresa înregistrată la Municipiul Sighișoara cu nr. 26.929/27.08.2024.

Art. 6. Administratorul parcerii cu plată situată în Piața O. Goga (“Parcarea Mitică”), va fi notificat, în timp util, prin grija Municipiului Sighișoara, cu privire la amenajarea și exploatarea unui patinoar artificial, în perioada 20.11.2024 – 31.01.2025.

Art. 7. Se încredințează cu ducerea la îndeplinire a prevederilor prezentei hotărâri Primarul Municipiului Sighișoara, Serviciul Monitorizare Servicii Publice, Guvernanță Corporativă, Direcția Arhitect Șef – Compartimentul Administrarea Domeniului Public și Privat, Compartimentul Buget, Contabilitate, Salarizare – Direcția Economică din cadrul Municipiului Sighișoara, S.C. ECOSERV SIG S.R.L. și GELMAXICO S.R.L.

Art. 8. Prin grija Secretarului General al Municipiului Sighișoara, prezenta hotărâre va fi comunicată, în termenul prevăzut de lege, Primarului Municipiului Sighișoara, Prefectului Județului Mureș și se va aduce la cunoștință publică, prin publicarea pe pagina de internet la adresa www.primariasighisoara.ro.

PREȘEDINTE DE ȘEDINȚĂ,
Burghelea Bogdan Ioan

Contrasemnează pentru legalitate
SECRETARUL GENERAL al municipiului,

Bizo Anca

(Prezenta s-a adoptat cu unanimitate de voturi)





MUNICIPIUL SIGHIȘOARA

CONSILIUL LOCAL

Prezenta s-a difuzat astfel:

- 1 ex. dos. hotărâri;
 - 1 ex. dos. ședință;
 - 1 ex. Instituția Prefectului - Județul Mureș;
 - 1 ex. Primar;
 - 1 ex. Viceprimar;
 - 1 ex. Secretar General;
 - 1 ex. Arhitectul Șef;
 - 2 ex. Serviciul Monitorizare Servicii Publice, Guvernanță Corporativă;
 - 2 ex. Direcția Arhitect Șef – Compartimentul Administrarea Domeniului Public și Privat;
 - 1 ex. Compartimentul Buget, Contabilitate, Salarizare – Direcția Economică;
 - 1 ex. S.C. ECOSERV SIG S.R.L.;
 - 1 ex. GELMAXICO S.R.L.
- 14 ex.
B.A.

 PROCEDURI OBLIGATORII ULTERIOARE ADOPTĂRII HOTĂRĂRII CONSILIULUI LOCAL NR. 134/26.09.2024		
Operațiuni efectuate	Data ZZ/LL/AN	Semnătura persoanei responsabile să efectueze procedura
1	2	3
Adoptarea hotărârii s-a făcut cu majoritate <input type="checkbox"/> simplă <input checked="" type="checkbox"/> absolută <input type="checkbox"/> calificată	16.09.2024	
Comunicarea către primar	19.10.2024	
Comunicarea către prefectul județului	19.10.2024	
Aducerea la cunoștința publică	19.10.2024	
Comunicarea, numai în cazul celei cu caracter individual	
Hotărârea devine obligatorie sau produce efecte juridice, după caz	15.10.2024	

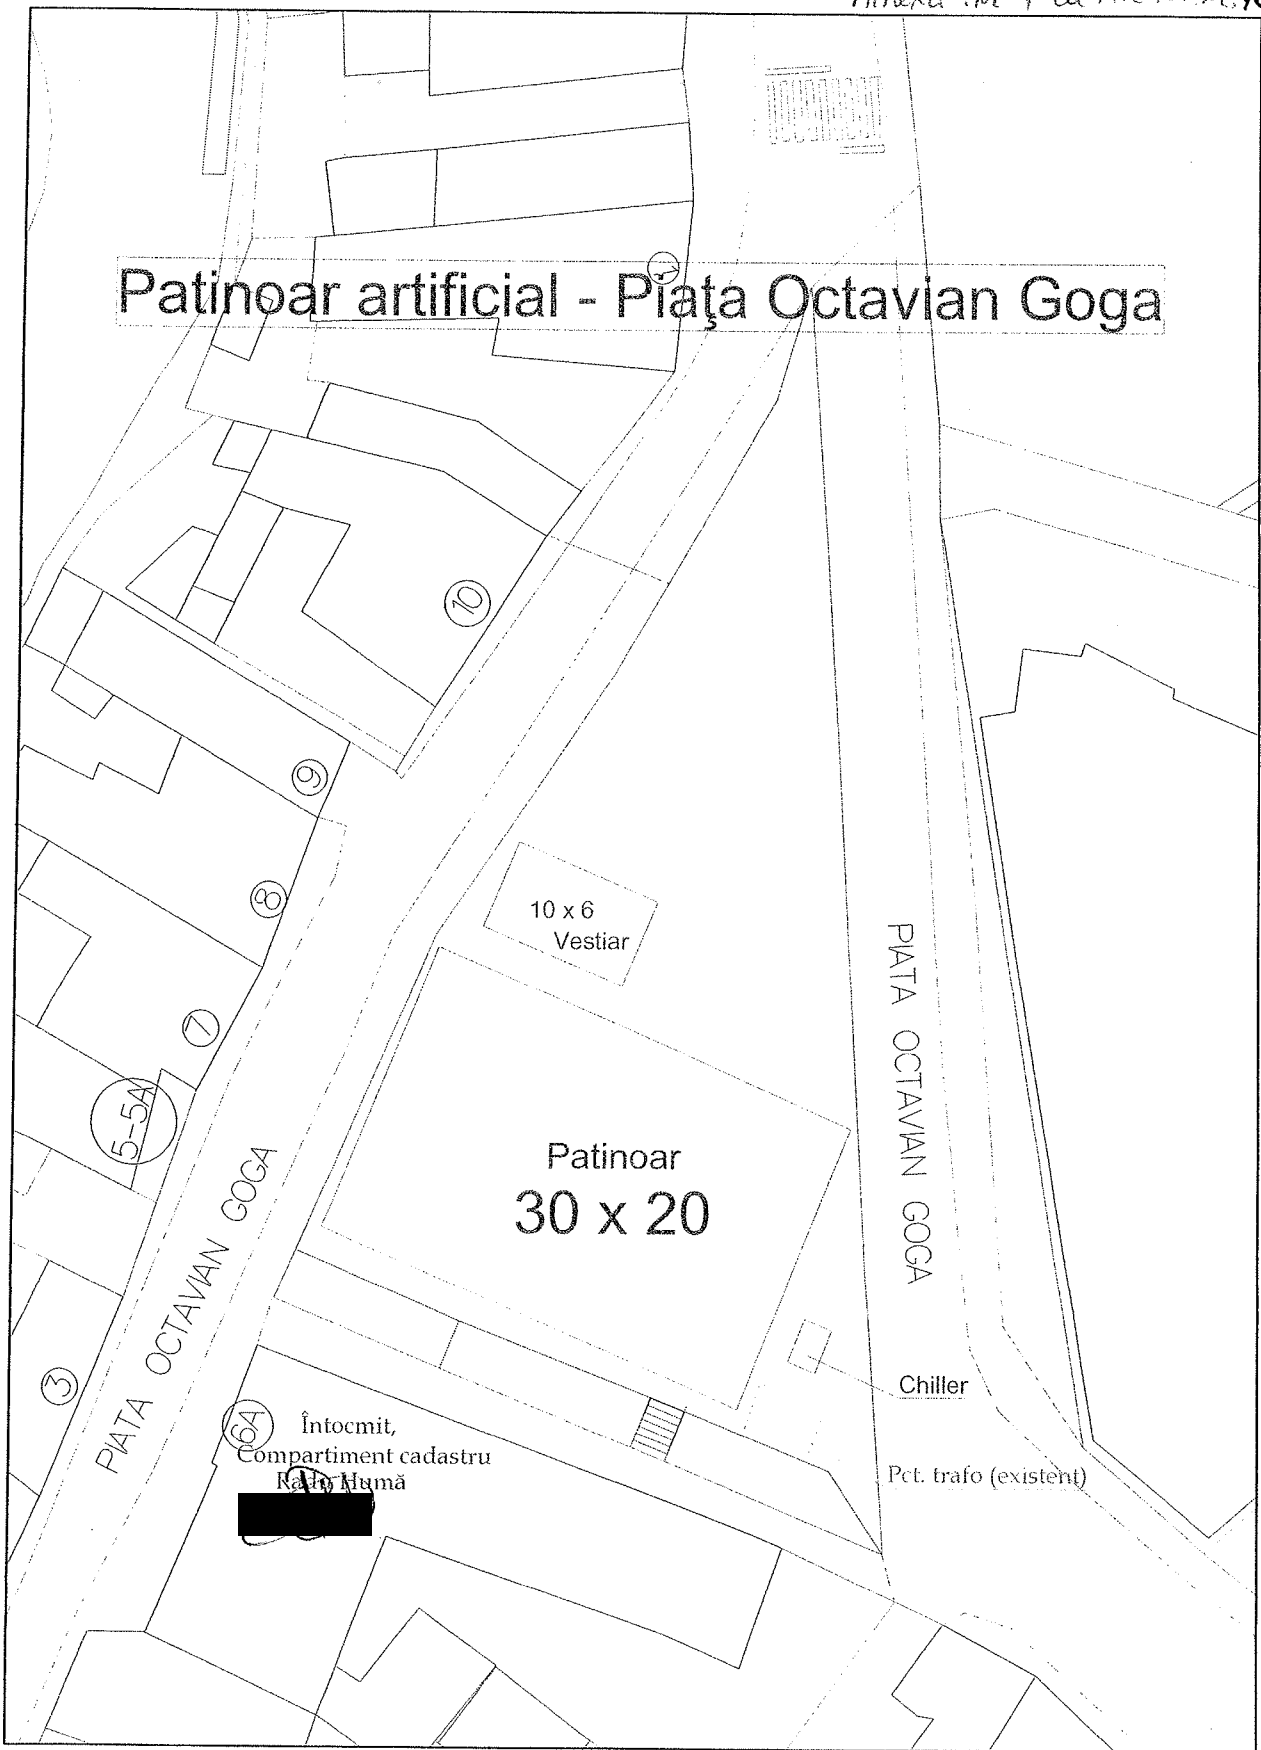

Scara 1:500



1 cm pe plan=5.0 m pe teren