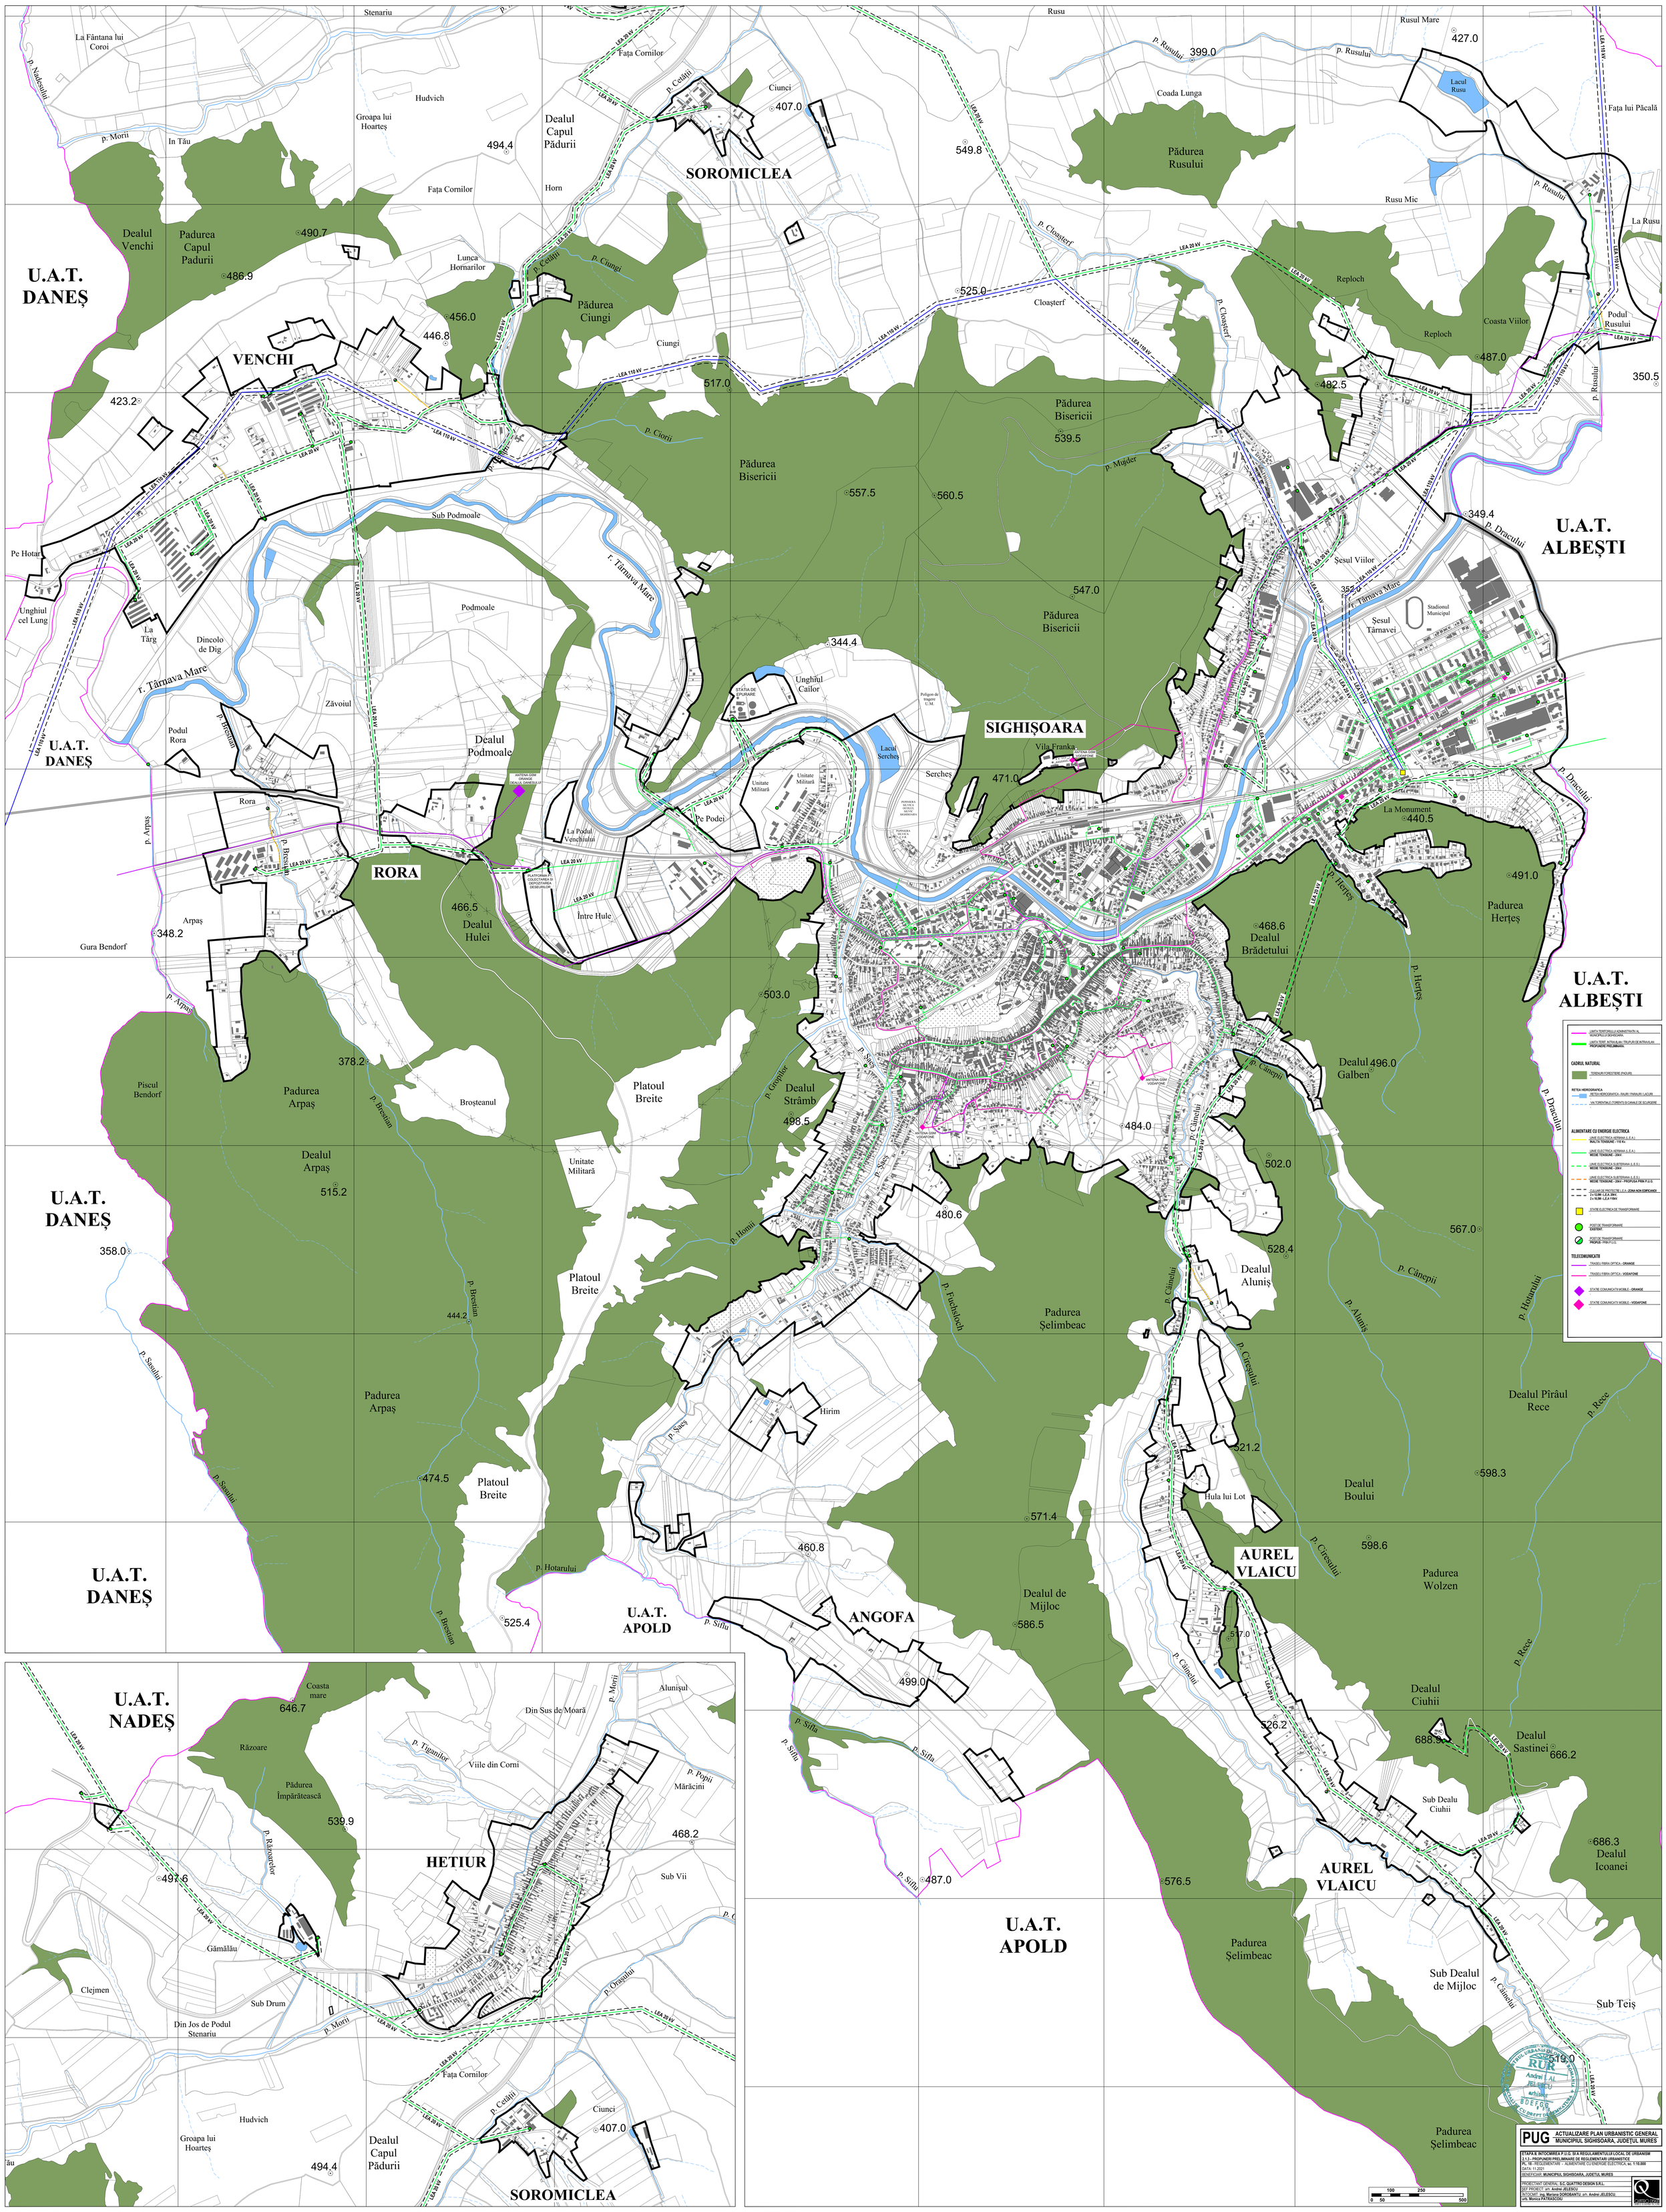
U.A.T. DANEȘ
U.A.T. ALBEȘTI
U.A.T. APOLD
U.A.T. NADEȘ
SOROMICLEA
VENCHI
RORA
SIGHIȘOARA
ANGOFA
AUREL VLAICU
HETIUR
Dealul Venchi
Padurea Capul Padurii
Dealul Capul Pădurii
Pădurea Ciungi
Pădurea Bisericii
Pădurea Rusului
Dealul Podmoale
Dealul Hulei
Dealul Strâmb
Dealul Arpaș
Dealul Brădetului
Dealul Galben
Dealul Aluniș
Dealul de Mijloc
Dealul Ciuhii
Dealul Sastinei
Dealul Icoanei
Dealul Boului
Dealul Pîrâul Rece
Padurea Șelimbeac
Padurea Wolzen
Padurea Herțeș
Platoul Breite
Piscul Bendorf
Lacul Rusu
Lacul Serches
Stadionul Municipal
Șesul Târnavei
Șesul Viilor
Coasta Viilor
Coada Lunga
Rusu Mare
Rusu Mic
La Rusu
Podul Rusului
Fața lui Păcală
Cloașterf
Reploch
Ciungi
Ciunci
Fața Cornilor
Hudvich
Groapa lui Hoarțeș
Dealul Capul Pădurii
Horn
Lunca Hornarilor
In Tău
La Fântana lui Coroi
Stenariu
Rusu
Sub Podmoale
Podmoale
Zăvoiul
Dincolo de Dig
La Târg
Pe Hotar
Unghiul cel Lung
Podul Rora
Rora
Arpaș
Gura Bendorf
Broșteanul
Unghiul Cailor
Serches
Vila Franka
Pe Podei
La Podul Venchiului
Între Hule
La Monument
Hirim
Hula lui Lot
Din Sus de Moară
Viile din Corni
Răzoare
Coasta mare
Pădurea Împărătească
Gămălău
Clejmen
Sub Drum
Din Jos de Podul Stenariu
Din Jos de Podul Stenariu
Hudvich
Groapa lui Hoarțeș
Fața Cornilor
Ciunci
Alunișul
Sub Vii
Sub Dealu Ciuhii
Sub Dealul de Mijloc
Sub Teiș
r. Târnava Mare
p. Târnava Mare
p. Rusului
p. Cloașterf
p. Ciungi
p. Ciorii
p. Mujder
p. Dracului
p. Bresian
p. Arpaș
p. Sașului
p. Șaș
p. Hotarului
p. Sifiu
p. Homii
p. Fuchsloch
p. Câinelui
p. Cireșului
p. Herțeș
p. Câneții
p. Aluniș
p. Hotarului
p. Rece
p. Morii
p. Orașului
p. Răzoarelor
p. Țiganilor
p. Popii
p. Cetății
p. Nadășului
p. Morii
LEA 20 kV
LEA 110 kV
LEA 110/20 kV
STAȚIA DE EPURARE
ANTENA GSM ORANGE DEALUL DANEȘULUI
PLATFORMA PT. COLECTAREA ȘI DEPOZITAREA DEȘEURILOR
ANTENA GSM VODAFONE
Poligon de tragere U.M.
LIMITA TERITORIULUI ADMINISTRATIV AL MUNICIPIULUI SIGHIȘOARA
LIMITA ZONEI ACTIVE ALE TRUPURILOR DE INTRAVILAN PROPUSE PRELIMINARIA
CADRUL NATURAL
TERENURI FORESTIERE (PADURI)
REȚEA HIDROGRAFICA
RETEA HIDROGRAFICA - RAURI / PARAURI / LACURI
VALI TORENTIALE (TORENTI) SI CANALE DE SCURGERE
ALIMENTARE CU ENERGIE ELECTRICA
LINIE ELECTRICA AERIANA (L.E.A.) MAIETA TENSIUNE – 110 Kv
LINIE ELECTRICA AERIANA (L.E.A.) MEDIE TENSIUNE – 20kV
LINIE ELECTRICA SUBTERANA (L.E.S.) MEDIE TENSIUNE – 20kV
LINIE ELECTRICA SUBTERANA (L.E.S.) MEDIE TENSIUNE – 20kV – PROPUSA PRIN P.U.G.
CULOAR DE PROTECTIE L.E.A - ZONA NON EDIFICANDI 2 x 12,5M - L.E.A. 20kV 2 x 15,5M - L.E.A 110kV
STATIE ELECTRICA DE TRANSFORMARE
POST DE TRANSFORMARE EXISTENT
POST DE TRANSFORMARE PROPUS - PRIN P.U.G.
TELECOMUNICATII
TRASEU FIBRA OPTICA - ORANGE
TRASEU FIBRA OPTICA - VODAFONE
STATIE COMUNICATII MOBILE - ORANGE
STATIE COMUNICATII MOBILE - VODAFONE
PUG ACTUALIZARE PLAN URBANISTIC GENERAL MUNICIPIUL SIGHIȘOARA, JUDEȚUL MUREȘ
ETAPA II. INTOCMIREA P.U.G. SI A REGULAMENTULUI LOCAL DE URBANISM
2.1.3 - PROPUNERI PRELIMINARE DE REGLEMENTARI URBANISTICE
PL. III - REGLEMENTARI – ALIMENTARE CU ENERGIE ELECTRICA, sc. 1:10.000
DATA: 11.2021
BENEFICIAR: MUNICIPIUL SIGHISOARA, JUDETUL MUREȘ
PROIECTANT GENERAL: S.C. QUATTRO DESIGN S.R.L.
SEF PROIECT: urb. Andrei JELESCU
INTOCMIT: ing. Mariana DOROBANTU, urb. Andrei JELESCU, urb. Monica PATRASCOIU
0 50 100 250 500